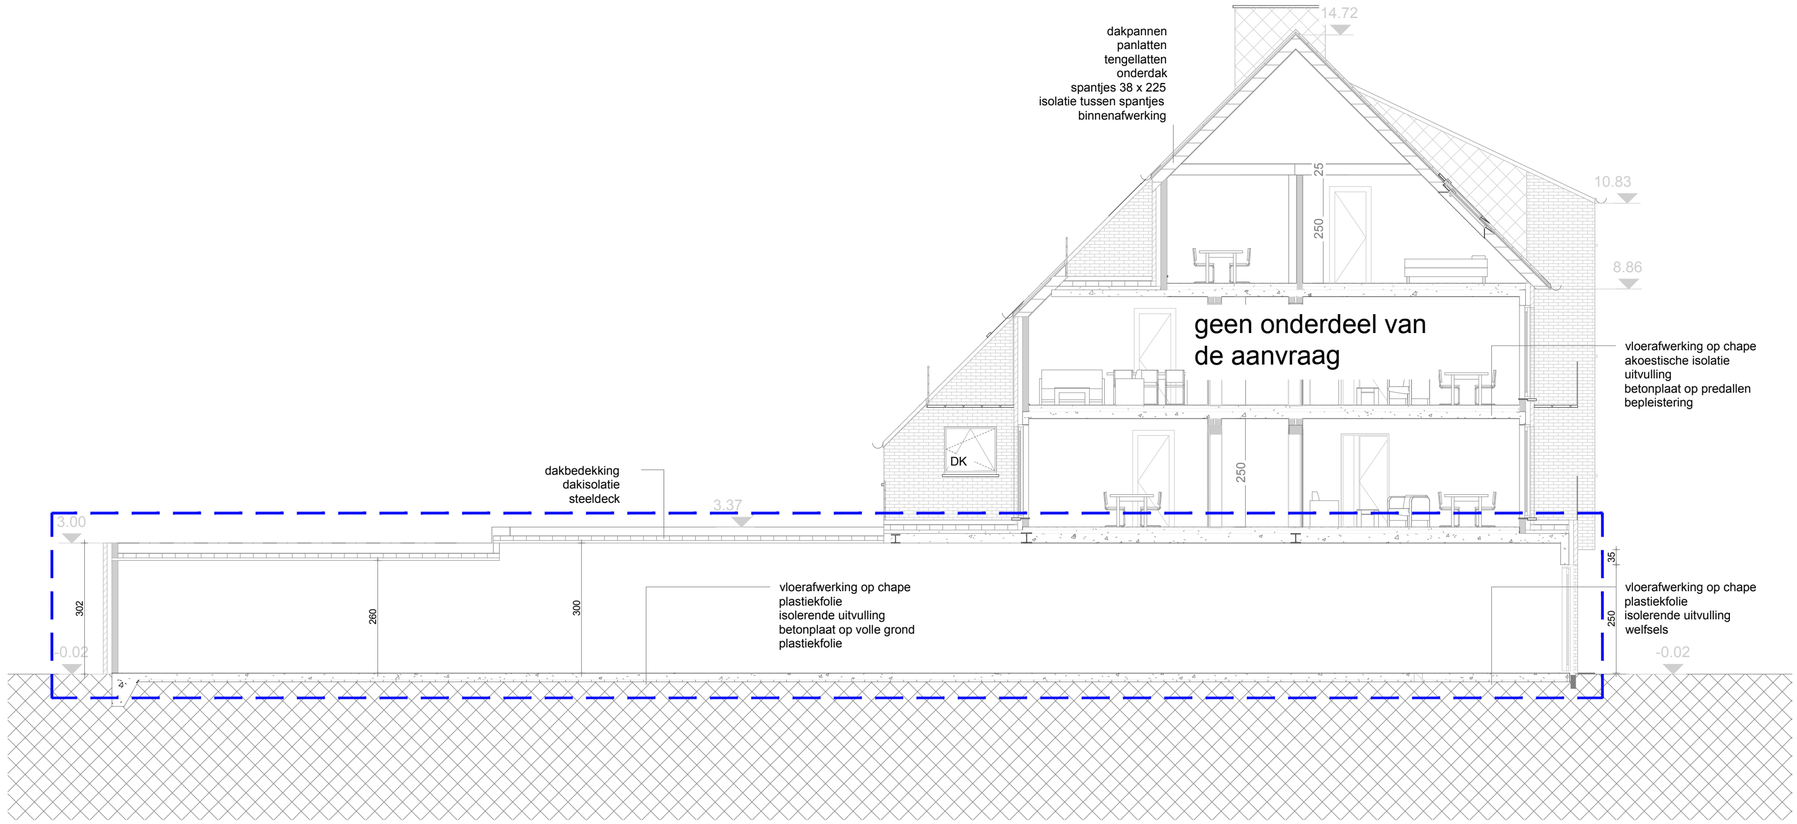

TOTA

Nieuwstraat 35, 2910 Essen

Datum: 2026 04 25

Snede B

BA_TOTA_S_B_snede B

Schaal: 1:100

0 1 2 5

Atelier Meyvis Verbruggen